




Таблиця дорожніх знаків		
Номер згідно з ДСТУ 4100	Кількість	Типорозмір
2.1	2	/
2.3	2	/
3.21	6	/
3.31	1	/
3.32	1	/
4.1	1	/
5.5	1	/
5.6	1	/
5.38.1	5	/
5.38.2	1	/
5.42.1	7	/
5.45.1	1	/
5.45.2	1	/
6.6	2	/
7.11	1	/
7.3.1	1	/
7.3.2	1	/
7.17	4	/
7.23	2	/
Разом	41	/

Дорожня розмітка:

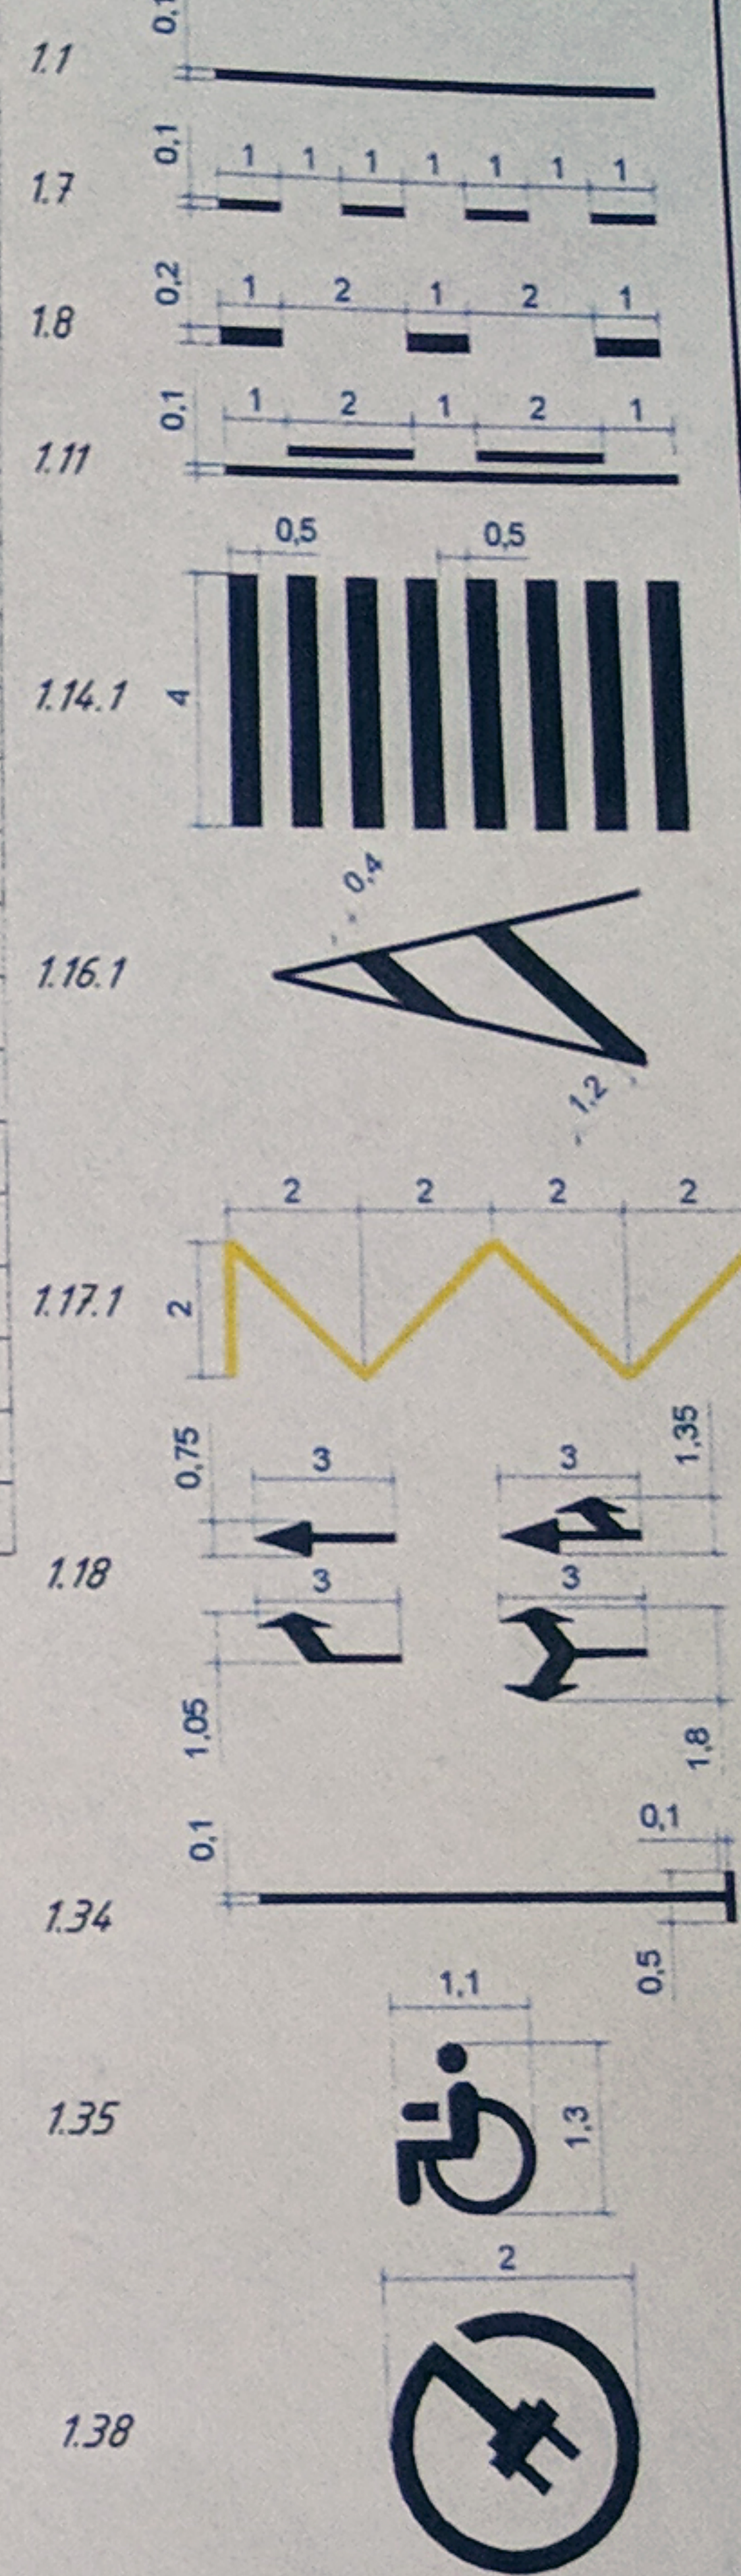

Умовні позначення

- стійка дорожнього знаку
- наявний дорожній знак
- проєктований дорожній знак
- наявний бортовий камінь 15 см.
- наявний поребрик
- наявний бортовий камінь 0 см.
- наявна дорожня розмітка
- проєктований бортовий камінь 15 см.
- проєктований бортовий камінь 0 см.
- проєктована дорожня розмітка
- межі проєктних робіт
- межа земельної ділянки
- огороження
- порохотяг
- накриті постійні пости
- наявний тротуар
- МАФ
- наявний будинок
- наявний газон
- основа для встановлення дорожнього знаку

Таблиця дорожньої розмітки

Номер згідно з ДСТУ 2587	Довжина, п.м.	Площа кольору, м²			
		білого	жовтого	синього	зеленого
1.1	173,7	17,37			
1.7	108,5	5,4			
1.8	125,02	2,21			
1.11	9,42	7,91			
1.14.1		55,05			
1.16.1		15,39			
1.17.1	26,8		2,68		
1.18		14,58			
1.34	138	13,8			
1.35		4		77	
1.38		2,6			27,5
Разом	581,44	140,99		77	27,5

ПОГОДЖЕНО ЛИСТОМ ВІД 13.06.23
№ 10728/41/12/02 - 2023

УПРАВЛІННЯ ПАТРУЛЬНОЇ ПОЛІЦІЇ
У ЛЬВІВСЬКІЙ ОБЛАСТІ
ДЕПАРТАМЕНТ ПАТРУЛЬНОЇ ПОЛІЦІЇ

У.В.О. НАЧАЛЬНИКА
Старший інспектор з адм. відп.
безпеки дорожнього руху
УПП у Львівській області ДПП

Роман Марич

23-29-0P

Проект організації дорожнього руху на вул. Бандери, 54 у
м. Червоноград Львівської області

Зм.	Кільк.	№ Документа	Дата	Стадія	Лист	Листів
ГІП	Зубачик Р.М.	2023	2023		2	3
Кер. груп.	Яким Б.В.	2023	2023			
Виконав	Яким Б.В.	2023	2023			
Первірів	Зубачик Р.М.	2023	2023			

Проект організації дорожнього руху

Схема організації дорожнього руху
М 1:500

