ЗГІДНО З ОРИГІНАЛОМ

ПОГОДЖЕНО
Рішення Шептицької міської ради
№ _____

Пн. Зх. Сх. Пд.

Умовні позначення:

- проектований дорожній знак
- наявний дорожній знак
- проектована будівля
- межа робіт
- наявний бордюр, 15 см
- наявний бордюр, 0см
- проектований бордюр, 15 см
- проектований поребрик
- проектований бордюр, 0см
- наявний поребрик
- проектована дорожня розмітка
- наявна дорожня розмітка

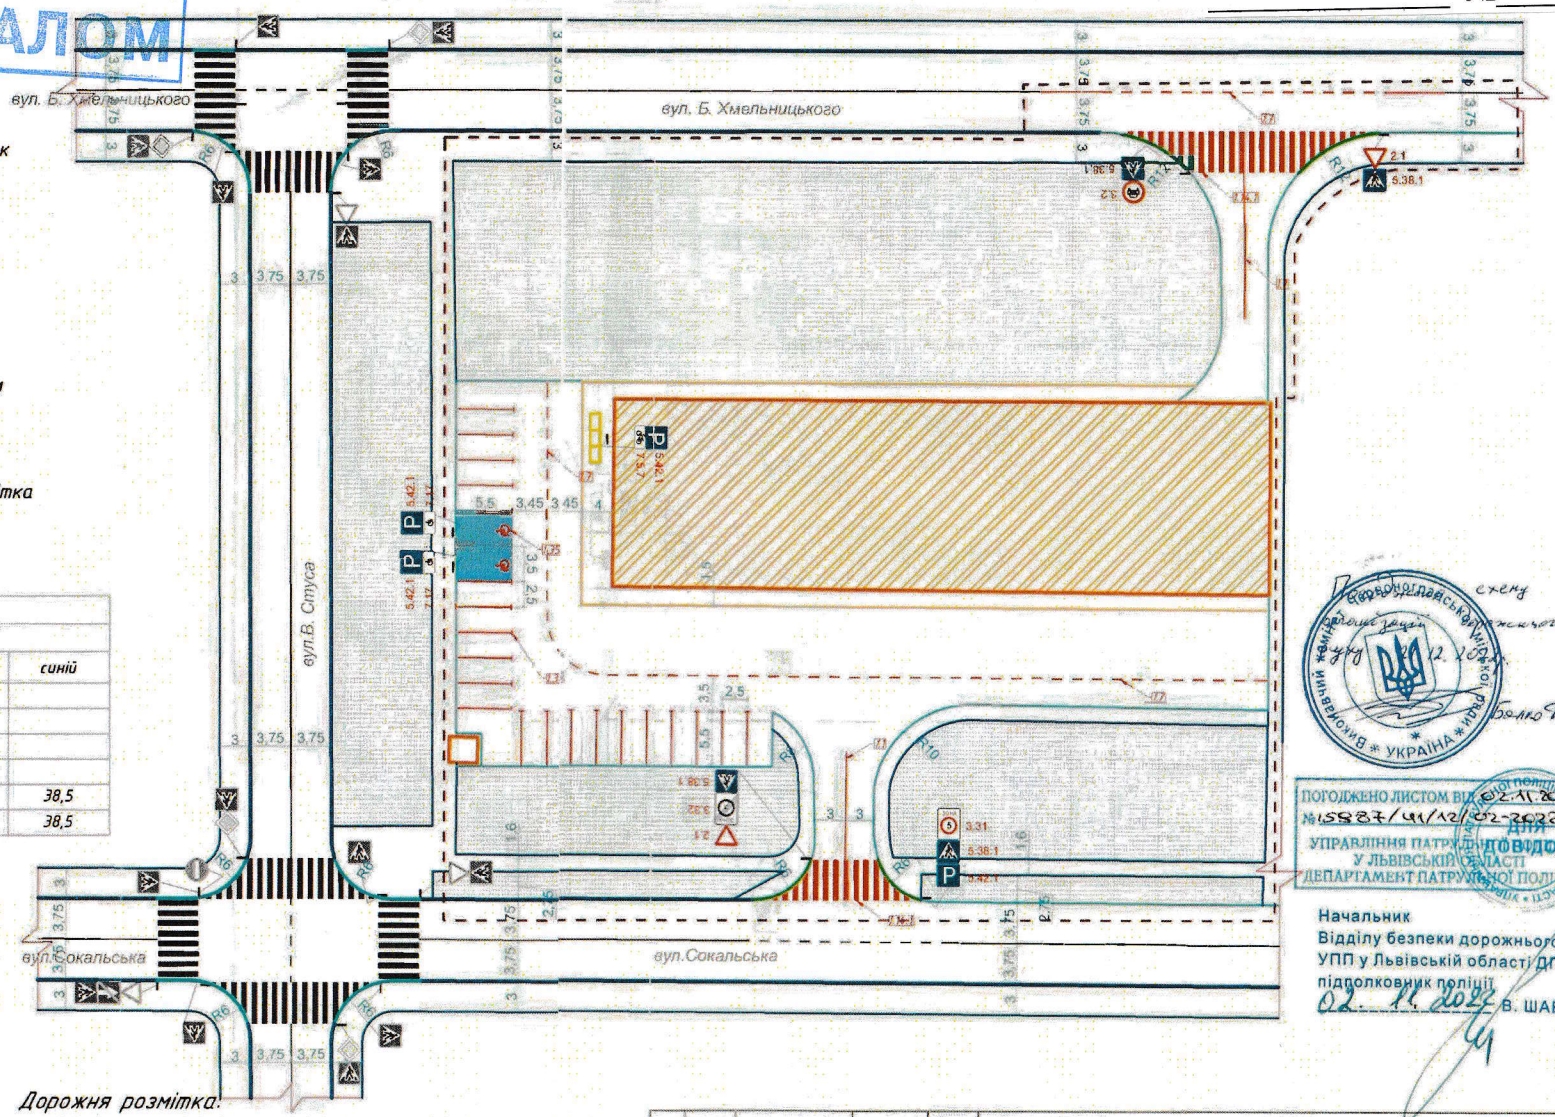

Таблиця дорожньої розмітки

Номер згідно з ДСТУ 2587	Довжина, п.м.	Площа, м²		
		білий	зелений	синій
1.1	36,8	3,7		
1.7	126,2	6,3		
1.14.1		102,5		
1.34	114,3	11,4		
1.35		2		38,5
Разом	277,3	125,9		38,5

Таблиця дорожніх знаків

Номер згідно з ДСТУ 4100	Кількість	Типорозмір
2.1	2	I
3.2	1	I
3.31	1	I
3.32	1	I
5.38.1	4	I
5.42.1	4	I
7.5.7	1	I
7.17	2	I
Разом	16	

Дорожня розмітка:

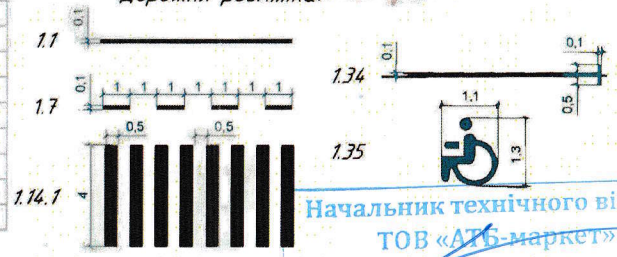

Начальник технічного відділу
ТОВ «АТБ-маркет»
Головатий А.В.

Погоджено схему організації дорожнього руху
Начальник управління комунальної інспекції м. Львова
Білко Д.І.
02.12.2022

ПОГОДЖЕНО ЛИСТОМ ВИХІДНИЙ
№ 15837/41/12/02-2022 02.12.2022
УПРАВЛІННЯ ПАТРУЛЬНОЇ ПОЛІЦІЇ У ЛЬВІВСЬКІЙ ОБЛАСТІ
ДЕПАРТАМЕНТ ПАТРУЛЬНОЇ ПОЛІЦІЇ
ПОГОДЖЕННЯ

Начальник
Відділу безпеки дорожнього руху
УПП у Львівській області ДПП
підполковник поліції
02. 12. 2022 В. ШАВАЛО

Зм.	Кільк.	№ Документа	Підпис	Дата
ГІП		Зубачик Р.М.		2022
Кер. груп.		Яким Б.В.		2022
Виконав		Михаїв Р.І.		2022
Перевірив		Зубачик Р.М.		2022

22-85-ОР

Реконструкція будівлі «А-1» магазину продовольчих та непродовольчих товарів на об'єкті розташованого за адресою: Львівська обл., м. Червоноград, вул. Сокальська, 11

Проект організації дорожнього руху

Стадія	Лист	Листів
	2	3

Схема організації дорожнього руху
М 1:500

URBAN PROMO