


Детальний план території з метою розташування індустриального парку за межами с.Острів Червоноградської міської територіальної громади Червоноградського району Львівської області

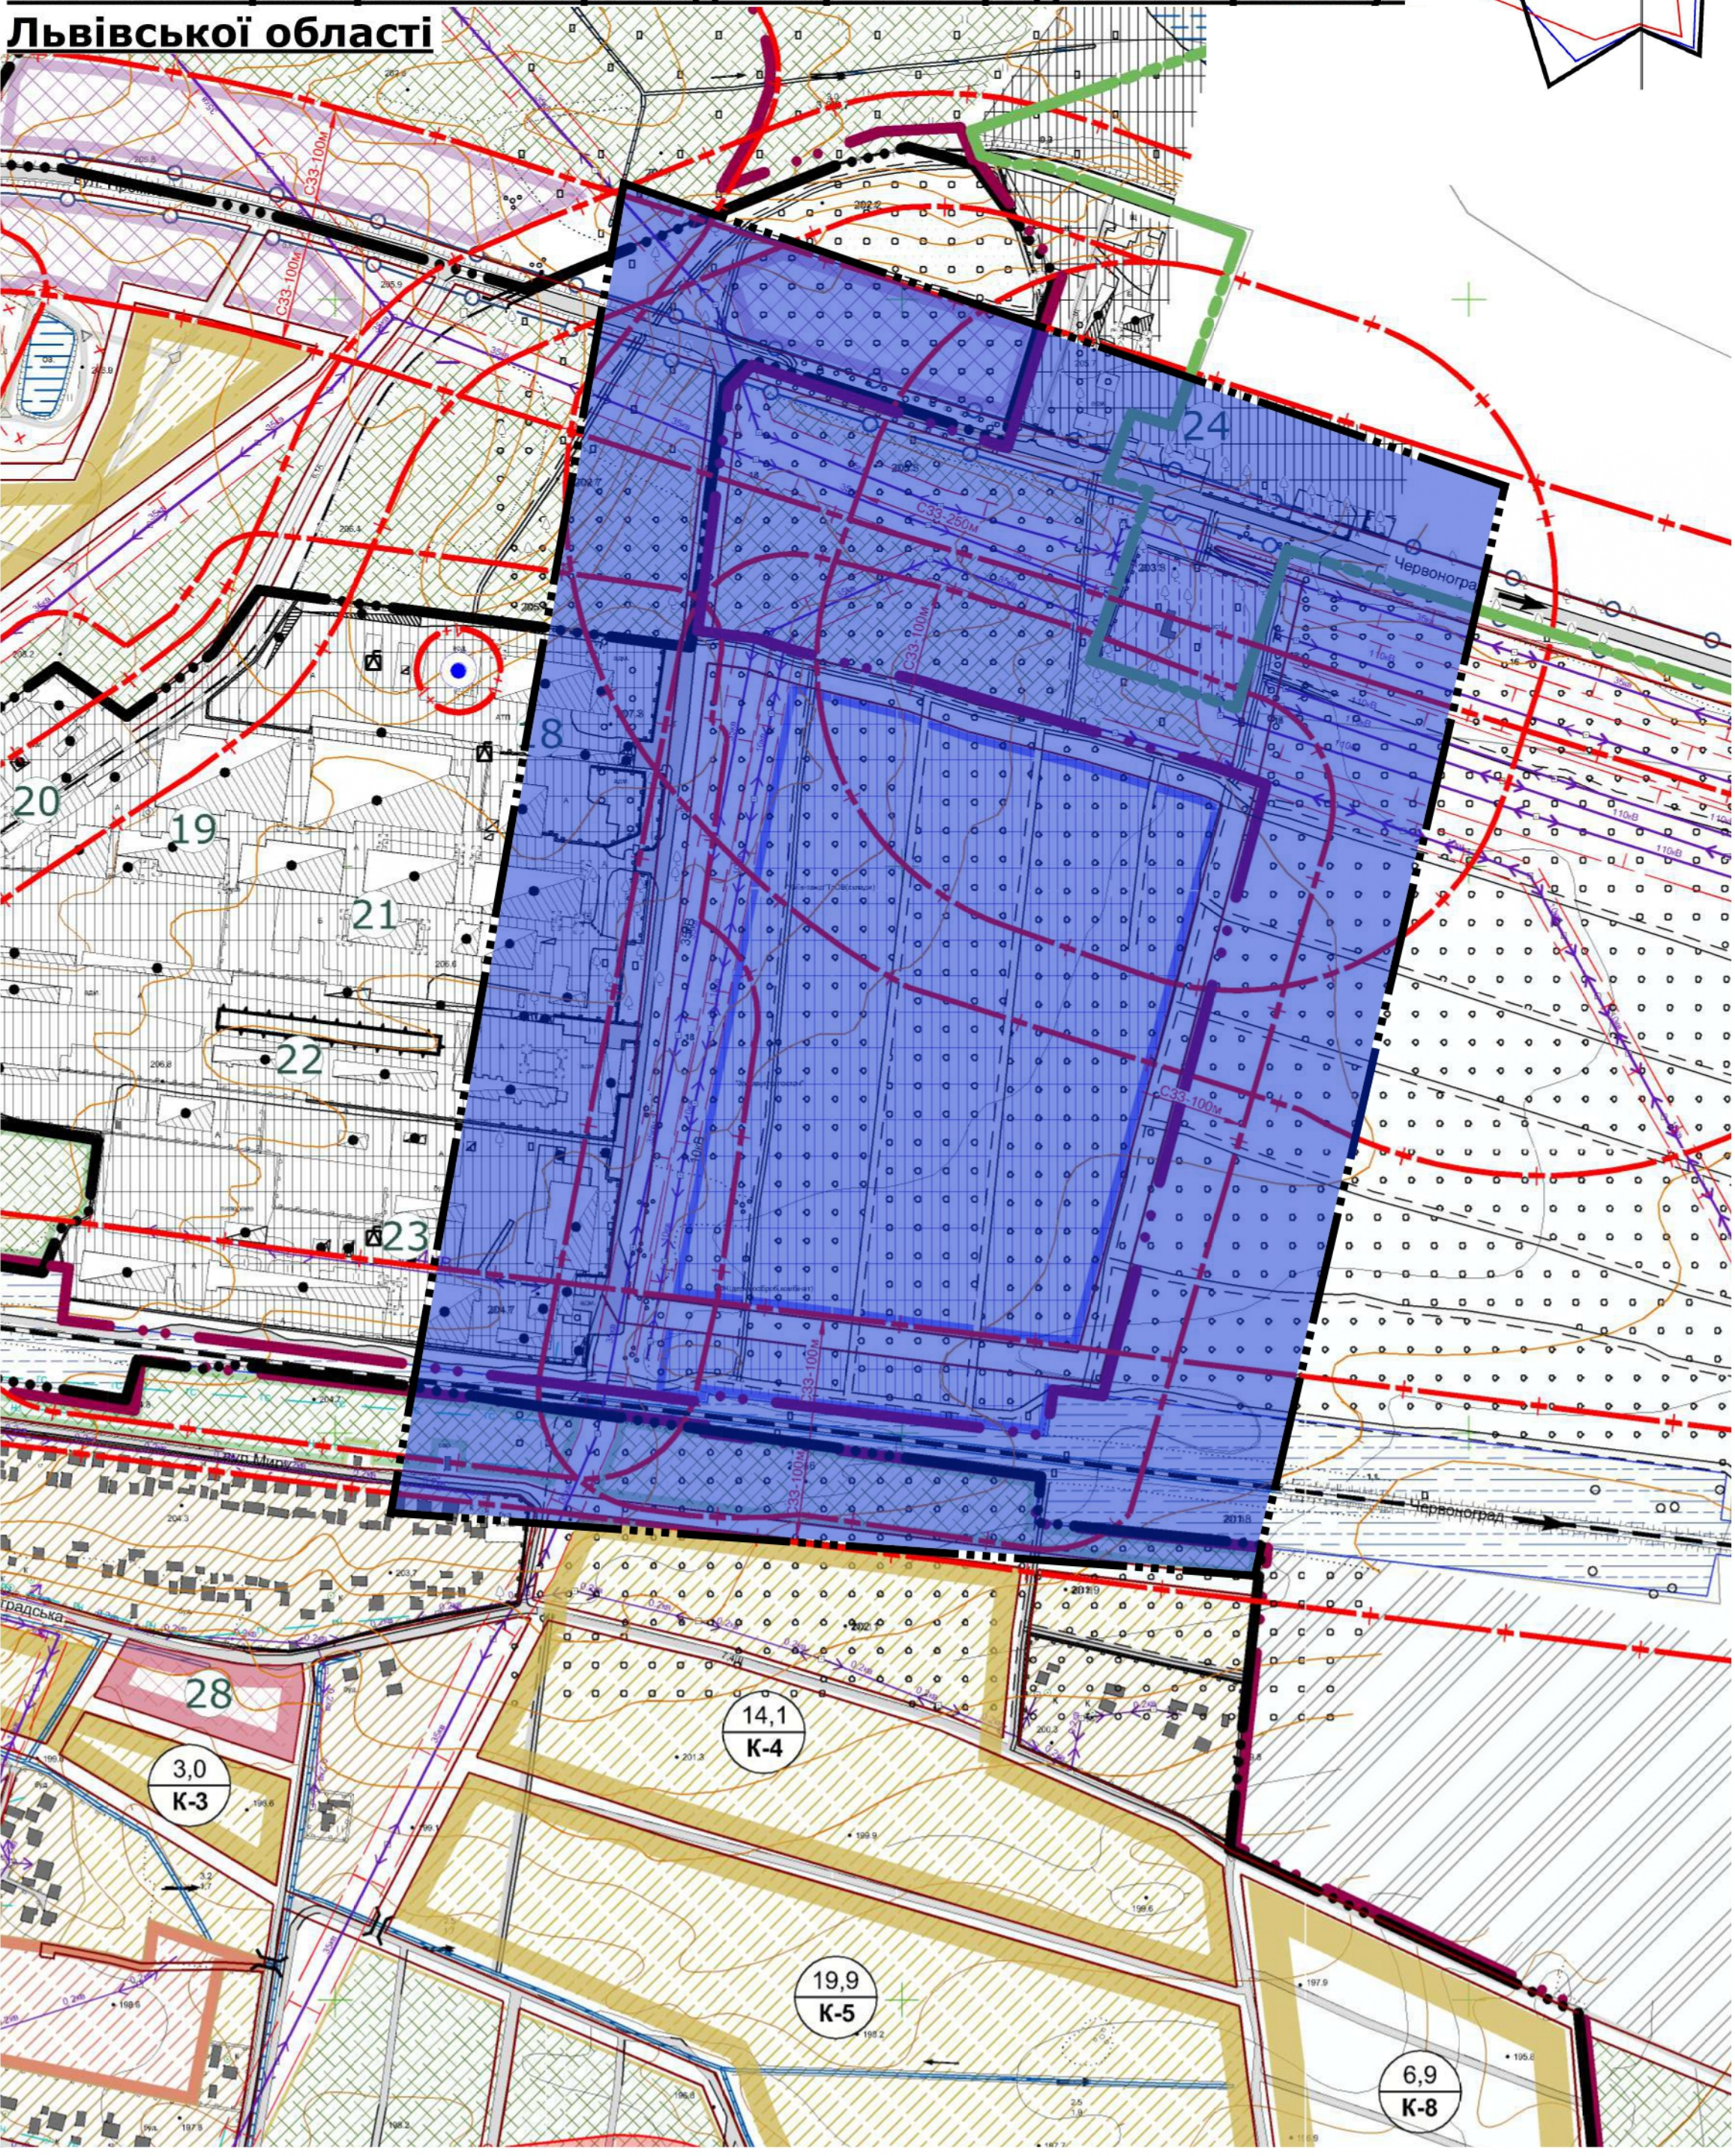


УМОВНІ ПОЗНАЧЕННЯ (згідно генерального плану)

існуючі	на черзі	проект.	
[Symbol]	[Symbol]	[Symbol]	Межі сільської ради
[Symbol]	[Symbol]	[Symbol]	Межа села Острів
[Symbol]	[Symbol]	[Symbol]	Межа міста Червоноград
[Symbol]	[Symbol]	[Symbol]	Території житлової забудови
[Symbol]	[Symbol]	[Symbol]	Території житлової садибної забудови на позапроектний період
[Symbol]	[Symbol]	[Symbol]	Території житлових кварталів, що реконструюються
[Symbol]	[Symbol]	[Symbol]	Території пайового фонду
[Symbol]	[Symbol]	[Symbol]	Території на які раніше розроблена містобудівна документація
[Symbol]	[Symbol]	[Symbol]	Території громадської забудови
[Symbol]	[Symbol]	[Symbol]	Території виробничої забудови
[Symbol]	[Symbol]	[Symbol]	Території придорожного сервісу
[Symbol]	[Symbol]	[Symbol]	Територія інженерної інфраструктури
[Symbol]	[Symbol]	[Symbol]	Територія транспортної інфраструктури
[Symbol]	[Symbol]	[Symbol]	Кладовище
[Symbol]	[Symbol]	[Symbol]	Території комунальних об'єктів
[Symbol]	[Symbol]	[Symbol]	Існуюча житлова забудова
[Symbol]	[Symbol]	[Symbol]	Існуюча нежитлова забудова
[Symbol]	[Symbol]	[Symbol]	Громадські будівлі
[Symbol]	[Symbol]	[Symbol]	Виробничі будівлі
[Symbol]	[Symbol]	[Symbol]	Руїни
[Symbol]	[Symbol]	[Symbol]	Житлові вулиці в межах червоних ліній
[Symbol]	[Symbol]	[Symbol]	Прозіди
[Symbol]	[Symbol]	[Symbol]	Шумозахисні екрани
[Symbol]	[Symbol]	[Symbol]	Кабельні лінії зв'язку
[Symbol]	[Symbol]	[Symbol]	Водні об'єкти
[Symbol]	[Symbol]	[Symbol]	Повітряні лінії електропередач ПЛЛ 110 кВ
[Symbol]	[Symbol]	[Symbol]	Повітряні лінії електропередач ПЛЛ 35 кВ
[Symbol]	[Symbol]	[Symbol]	Повітряні лінії електропередач ПЛЛ 10 кВ
[Symbol]	[Symbol]	[Symbol]	Повітряні лінії електропередач ПЛЛ 0,4 кВ
[Symbol]	[Symbol]	[Symbol]	Підземні лінії електропередач
[Symbol]	[Symbol]	[Symbol]	Газопровід середнього тиску
[Symbol]	[Symbol]	[Symbol]	Газопровід низького тиску
[Symbol]	[Symbol]	[Symbol]	Трансформаторна підстанція
[Symbol]	[Symbol]	[Symbol]	Газорозподільний пункт
[Symbol]	[Symbol]	[Symbol]	Прибережно-захисна зона
[Symbol]	[Symbol]	[Symbol]	Охоронна зона
[Symbol]	[Symbol]	[Symbol]	Санітарно-захисна зона
[Symbol]	[Symbol]	[Symbol]	Перший пояс санітарної охорони
[Symbol]	[Symbol]	[Symbol]	Територія об'єктів археологічної спадщини
[Symbol]	[Symbol]	[Symbol]	Смуга відводу автодоріг
[Symbol]	[Symbol]	[Symbol]	Зупинка громадського транспорту
[Symbol]	[Symbol]	[Symbol]	Території зелених насаджень
[Symbol]	[Symbol]	[Symbol]	Існуючі водонапірні вежі
[Symbol]	[Symbol]	[Symbol]	Проектовані свердловини

УМОВНІ ПОЗНАЧЕННЯ

Найменування	
[Symbol]	Межа розроблення детального плану території

СХЕМА РОЗТАШУВАННЯ ЗЕМЕЛЬНОЇ ДІЛЯНКИ У ПЛАНУВАЛЬНІЙ СТРУКТУРІ ТЕРИТОРІЇ ТЕРИТОРІАЛЬНОЇ ГРОМАДИ

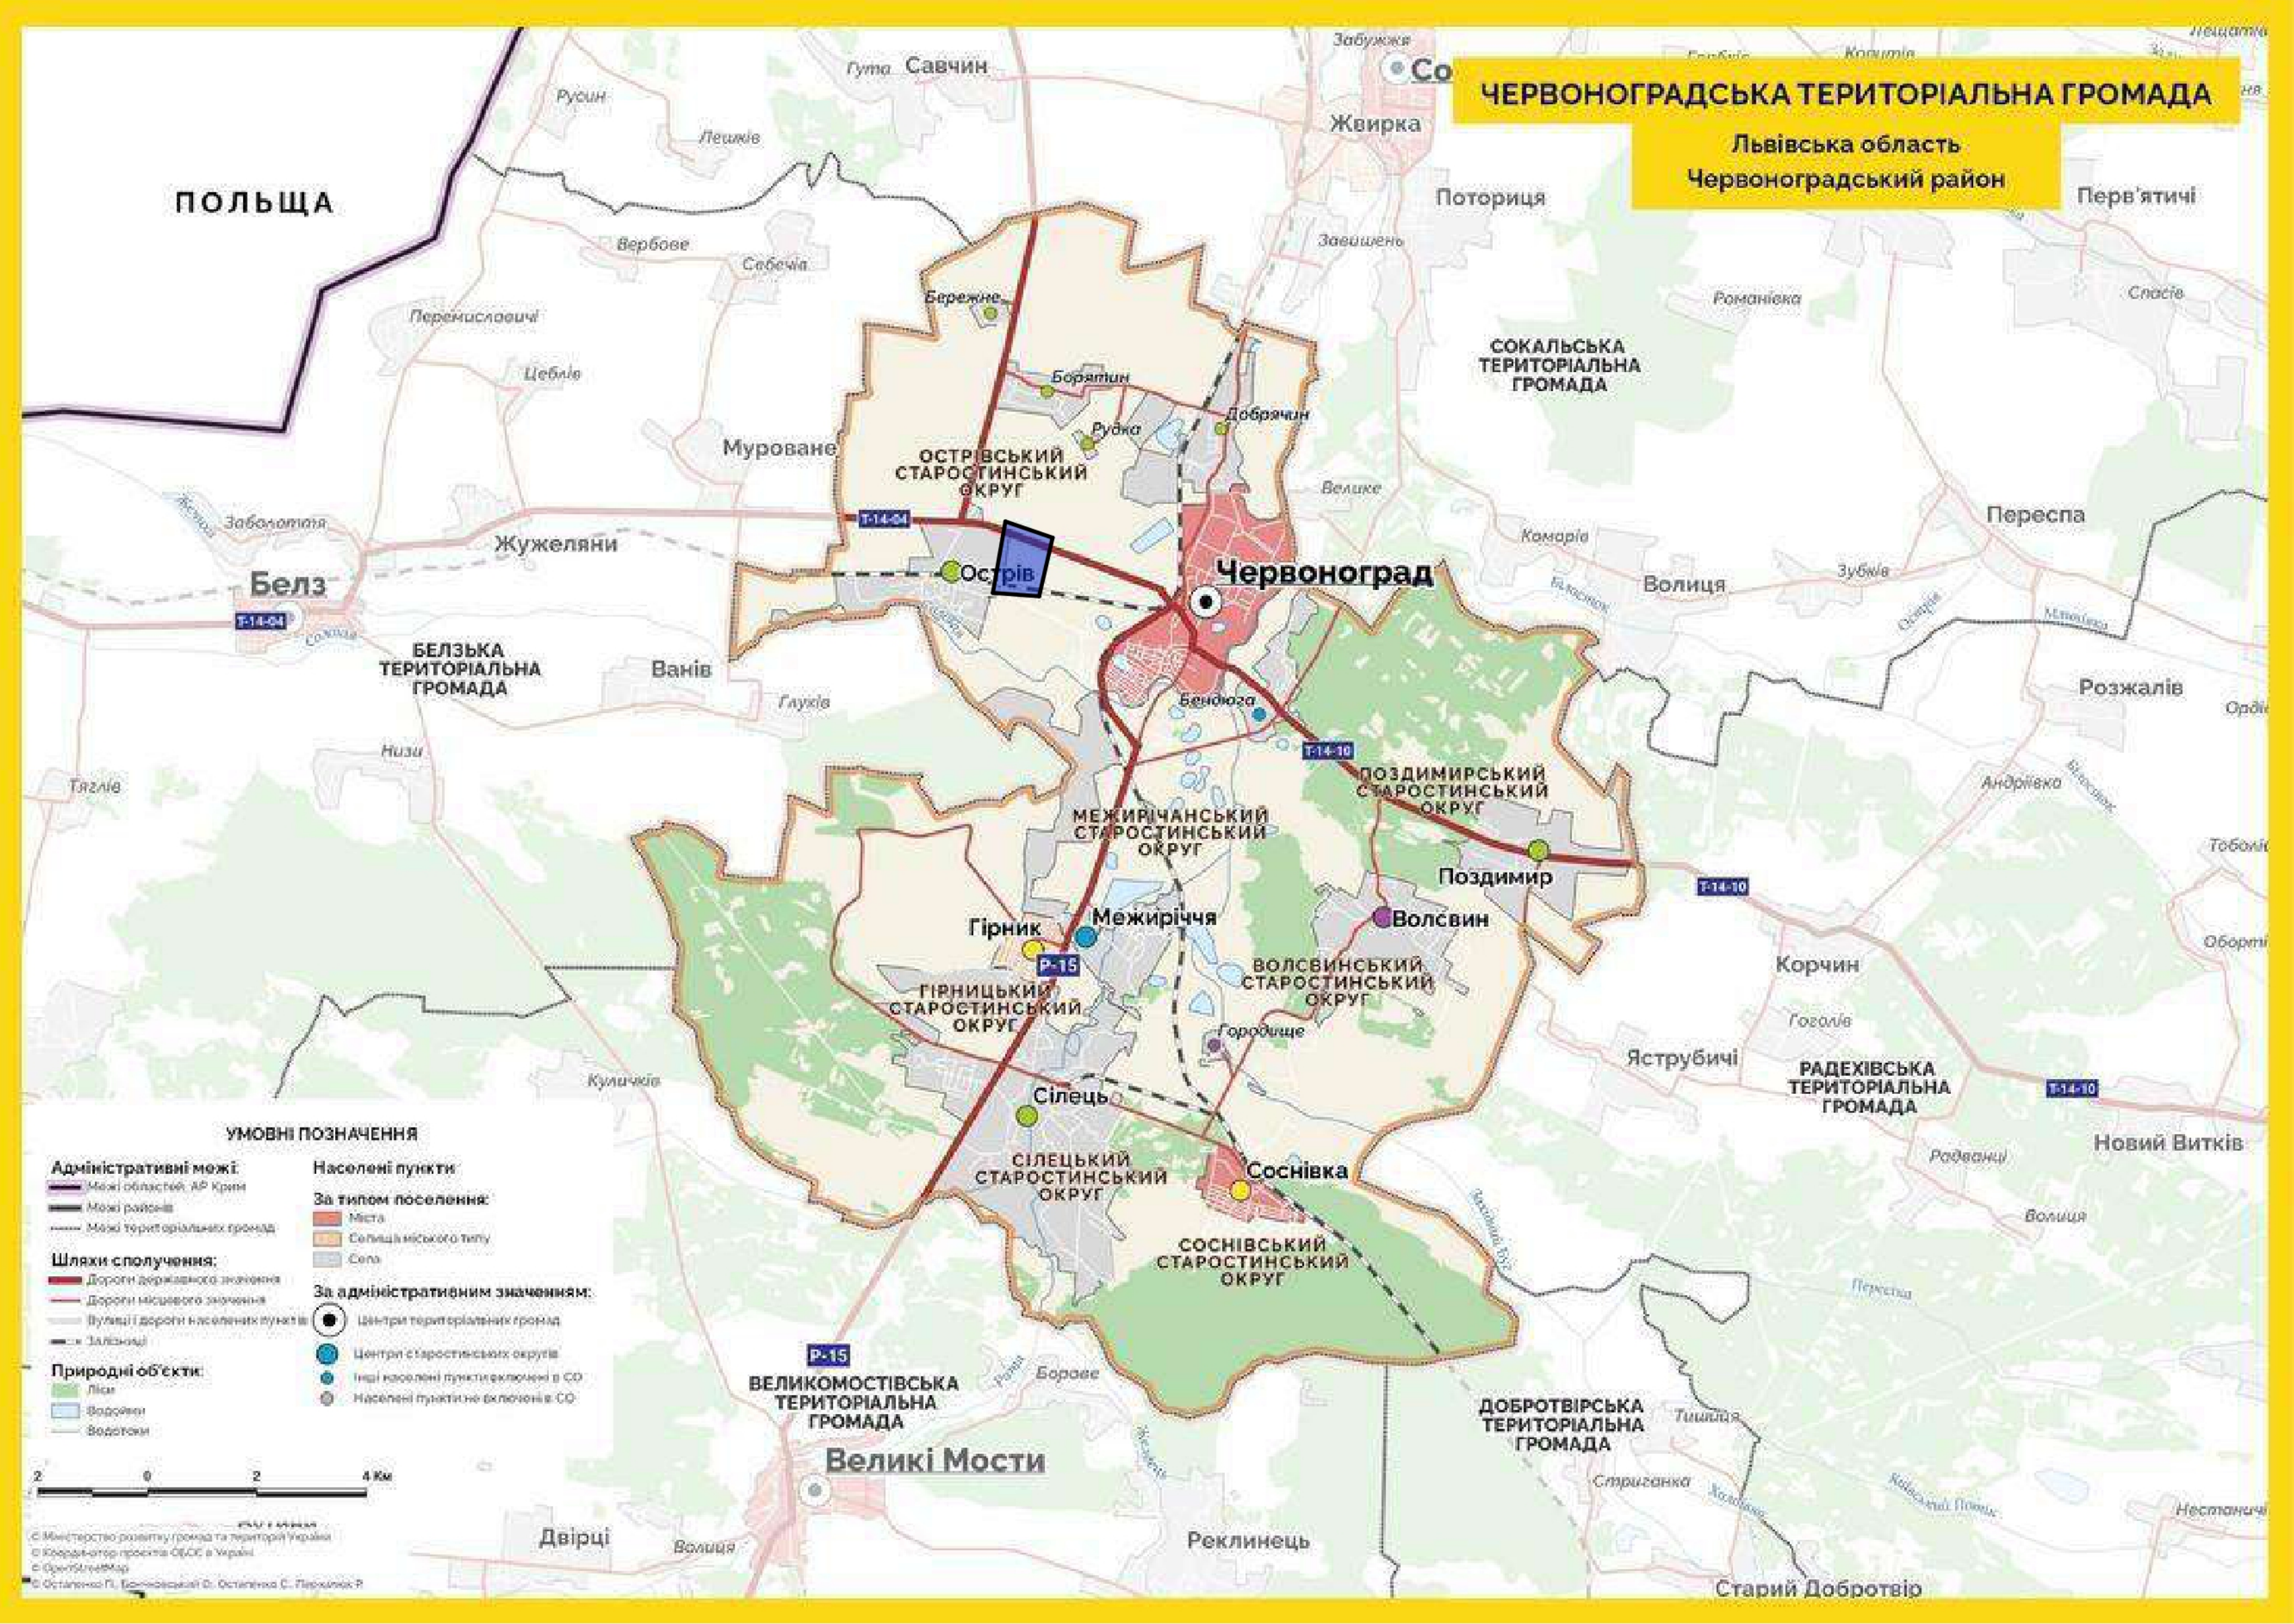

						Виконавчий комітет Червоноградської міської ради						ДПТ-011-10/23					
						Детальний план території з метою розташування індустріального парку за межами с. Острів Червоноградської міської територіальної громади Червоноградського району Львівської області											
Зм.	Кільк.	Арк.	Недод.	Підпис	Дата	ДЕТАЛЬНИЙ ПЛАН ТЕРИТОРІЇ						Стадія	Лист	Листів			
Директор ГАП	Х. Фамуляк Х. Фамуляк											ДПТ	1				
Виконав	Х. Фамуляк О. Пясецька					СХЕМА РОЗТАШУВАННЯ ЗЕМЕЛЬНОЇ ДІЛЯНКИ У ПЛАНУВАЛЬНІЙ СТРУКТУРІ ТЕРИТОРІЇ ТЕРИТОРІАЛЬНОЇ ГРОМАДИ							ТзОВ "ПО "УкрЗахідУрбанізація" Львів 2023				