


Таблиця дорожніх знаків

Номер згідно з ДСТУ 4100:2021	Кількість, шт		
	Типорозмір		ДЗП
1	2	3	4
Знаки пріоритету			
2.1	2	-	-
Інформаційно-вказівні знаки			
5.42.1	11	-	-
Таблички до дорожніх знаків			
7.3.2	1	-	-
7.6.1	1	-	-
7.6.4	3	-	-
7.17	5	-	-
7.23	2	-	-

Таблиця дорожньої розмітки

Номер згідно з ДСТУ 2587:2021	Довжина, м/ кількість місць	Площа кольору, м ²	
		білого/ жовтого	синього/ зеленого
1	2	3	4
Горизонтальна розмітка			
1.1	-/-	1,18/-	-/-
1.7	-/-	4,93/-	-/-
1.10.2	-/-	-/5,92	-/-
1.16.4	-/-	2,73/-	-/-
1.13	-/-	2,45/-	-/-
1.34	-/42	32,94/-	-/-
1.35	-/5	2,70/-	-/-
1.38	-/2	2,60/-	-/-
Вертикальна розмітка			
-	-	-	-

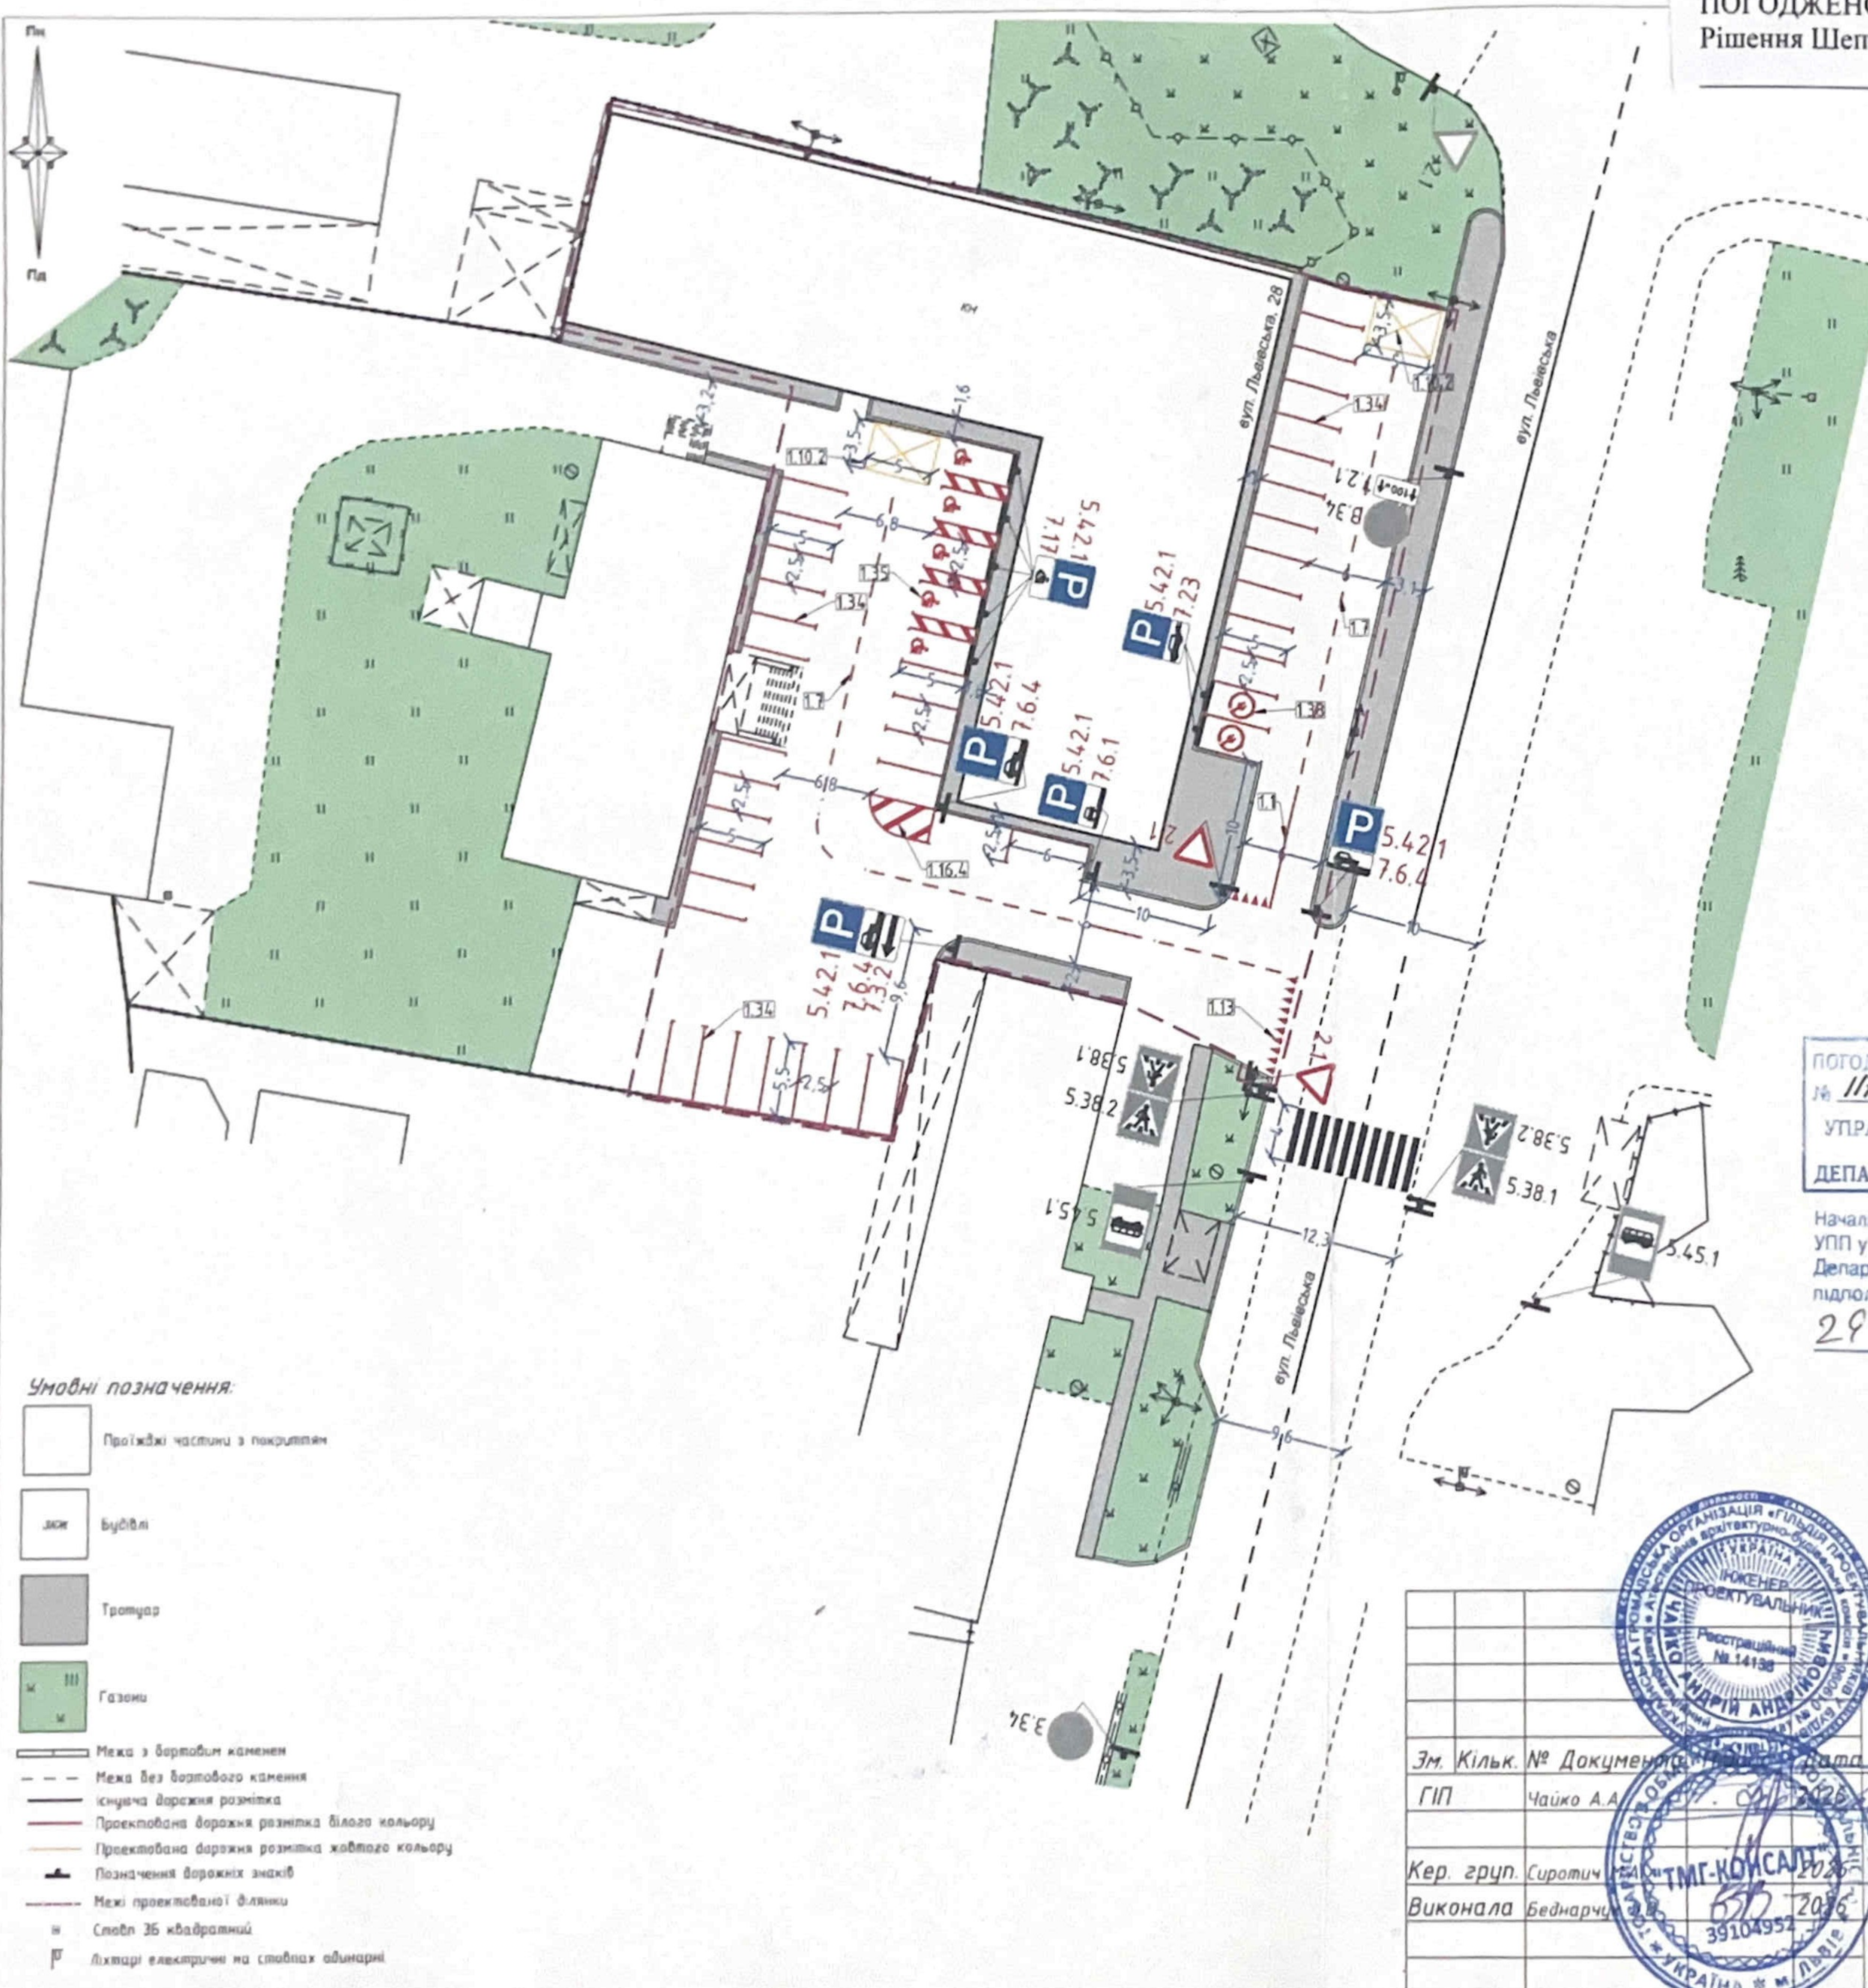

ПОГОДЖЕНО ІНСТЕОМ від 29.06.2026
№ 11751/4/14/02 - 2026

УПРАВЛІННЯ ПАТРУЛЬНОЇ ПОЛІЦІЇ
У ЛЬВІВСЬКІЙ ОБЛАСТІ
ДЕПАРТАМЕНТ ПАТРУЛЬНОЇ ПОЛІЦІЇ

Начальник відділу безпеки дорожнього руху
УПП у Львівській області
Департаменту патрульної поліції
підполковник поліції

29.06.2026

Старший інспектор
відділу безпеки дорожнього руху
УПП у Львівській області
Департаменту патрульної поліції
Майор поліції

Анатолій БУТИНЕЦЬ

для довідок

Василь ШВАЛО

01-05-26-OP

Проект організації дорожнього руху на вул. Львівська, 28, м.
Шептицький, Львівська область

Зм.	Кільк.	№ Документації	Дата	Стадія	Аркуш	Аркушів
ГІП	Чайко А.А.	...	...		1	1
Кер. груп.	Сиротич	...	...	Проект організації дорожнього руху		
Виконала	Беднарчук	...	...	Схема ОДР М 1:500		
				Виконано ТОВ "ТМГ-КОНСАЛТ"		